
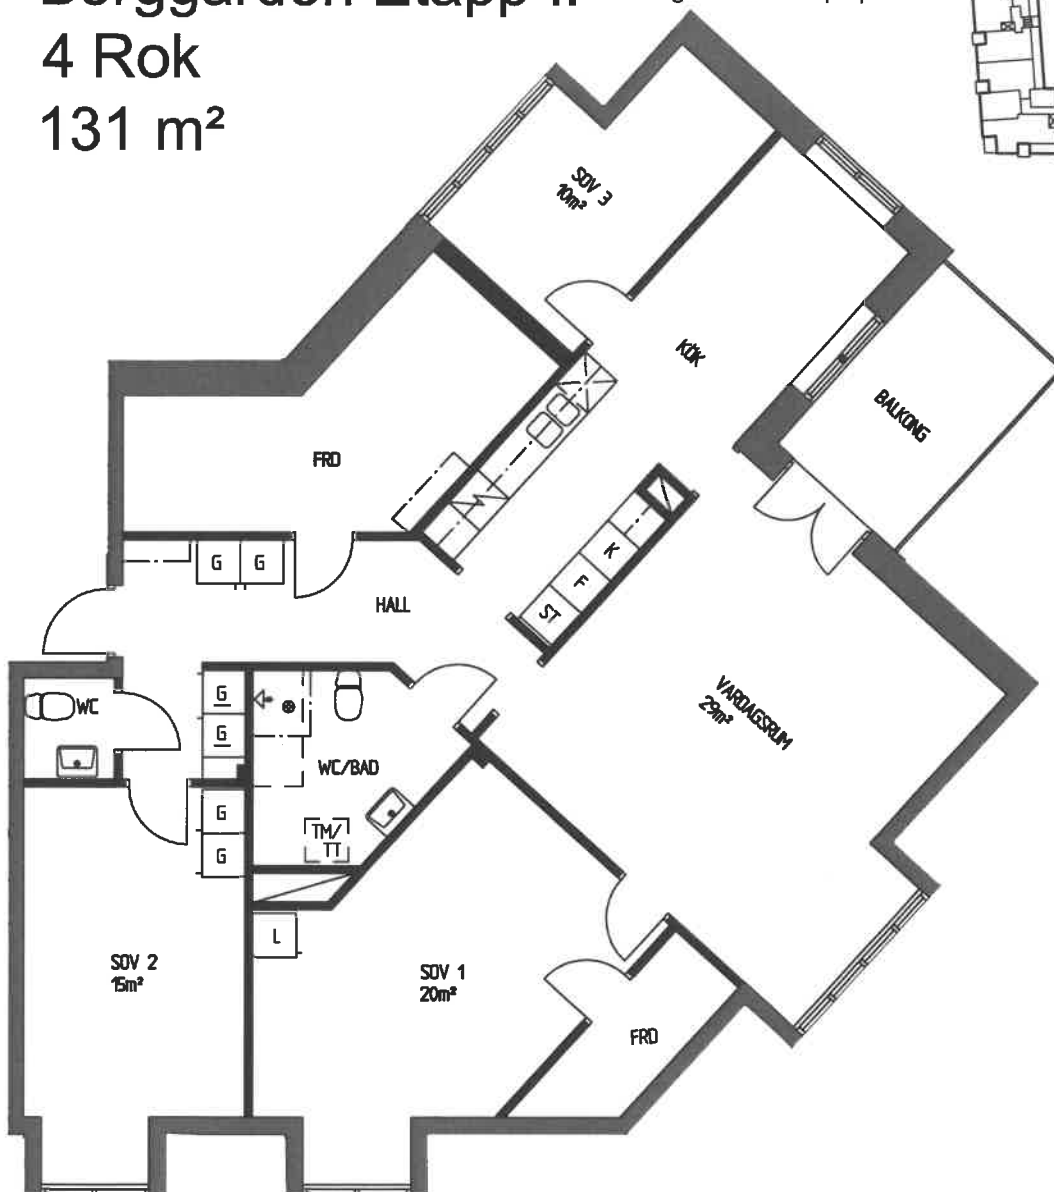


Berggården Etapp II

4 Rok

131 m²

Lägenhet: 1059 på plan 5

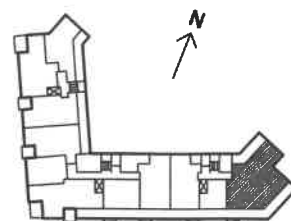

	GARDEROB		FÖRBERETT FÖR TVÅTTM. / TORKT.
	LINNESKÅP		DUSCHPLATS
	STÄDSKÅP		PLATS FÖR BADKAR
	KYL		KAPPHYLLA/ KLÄDHYLLA
	FRYS		KLÄDKAMMARE
	KYL/FRYS		FÖRRÅD
	SPIS		
	FÖRBERETT FÖR DISKMASKIN		

0M 1 2 3 4 5 METER

SKALA 1:100

BOFAKTABLAD 13 05 10 OBS RÄTT TILL ÄNDRINGAR FÖRBEHÅLLES

LÄNSGÅRDEN



SWECO FFNS